
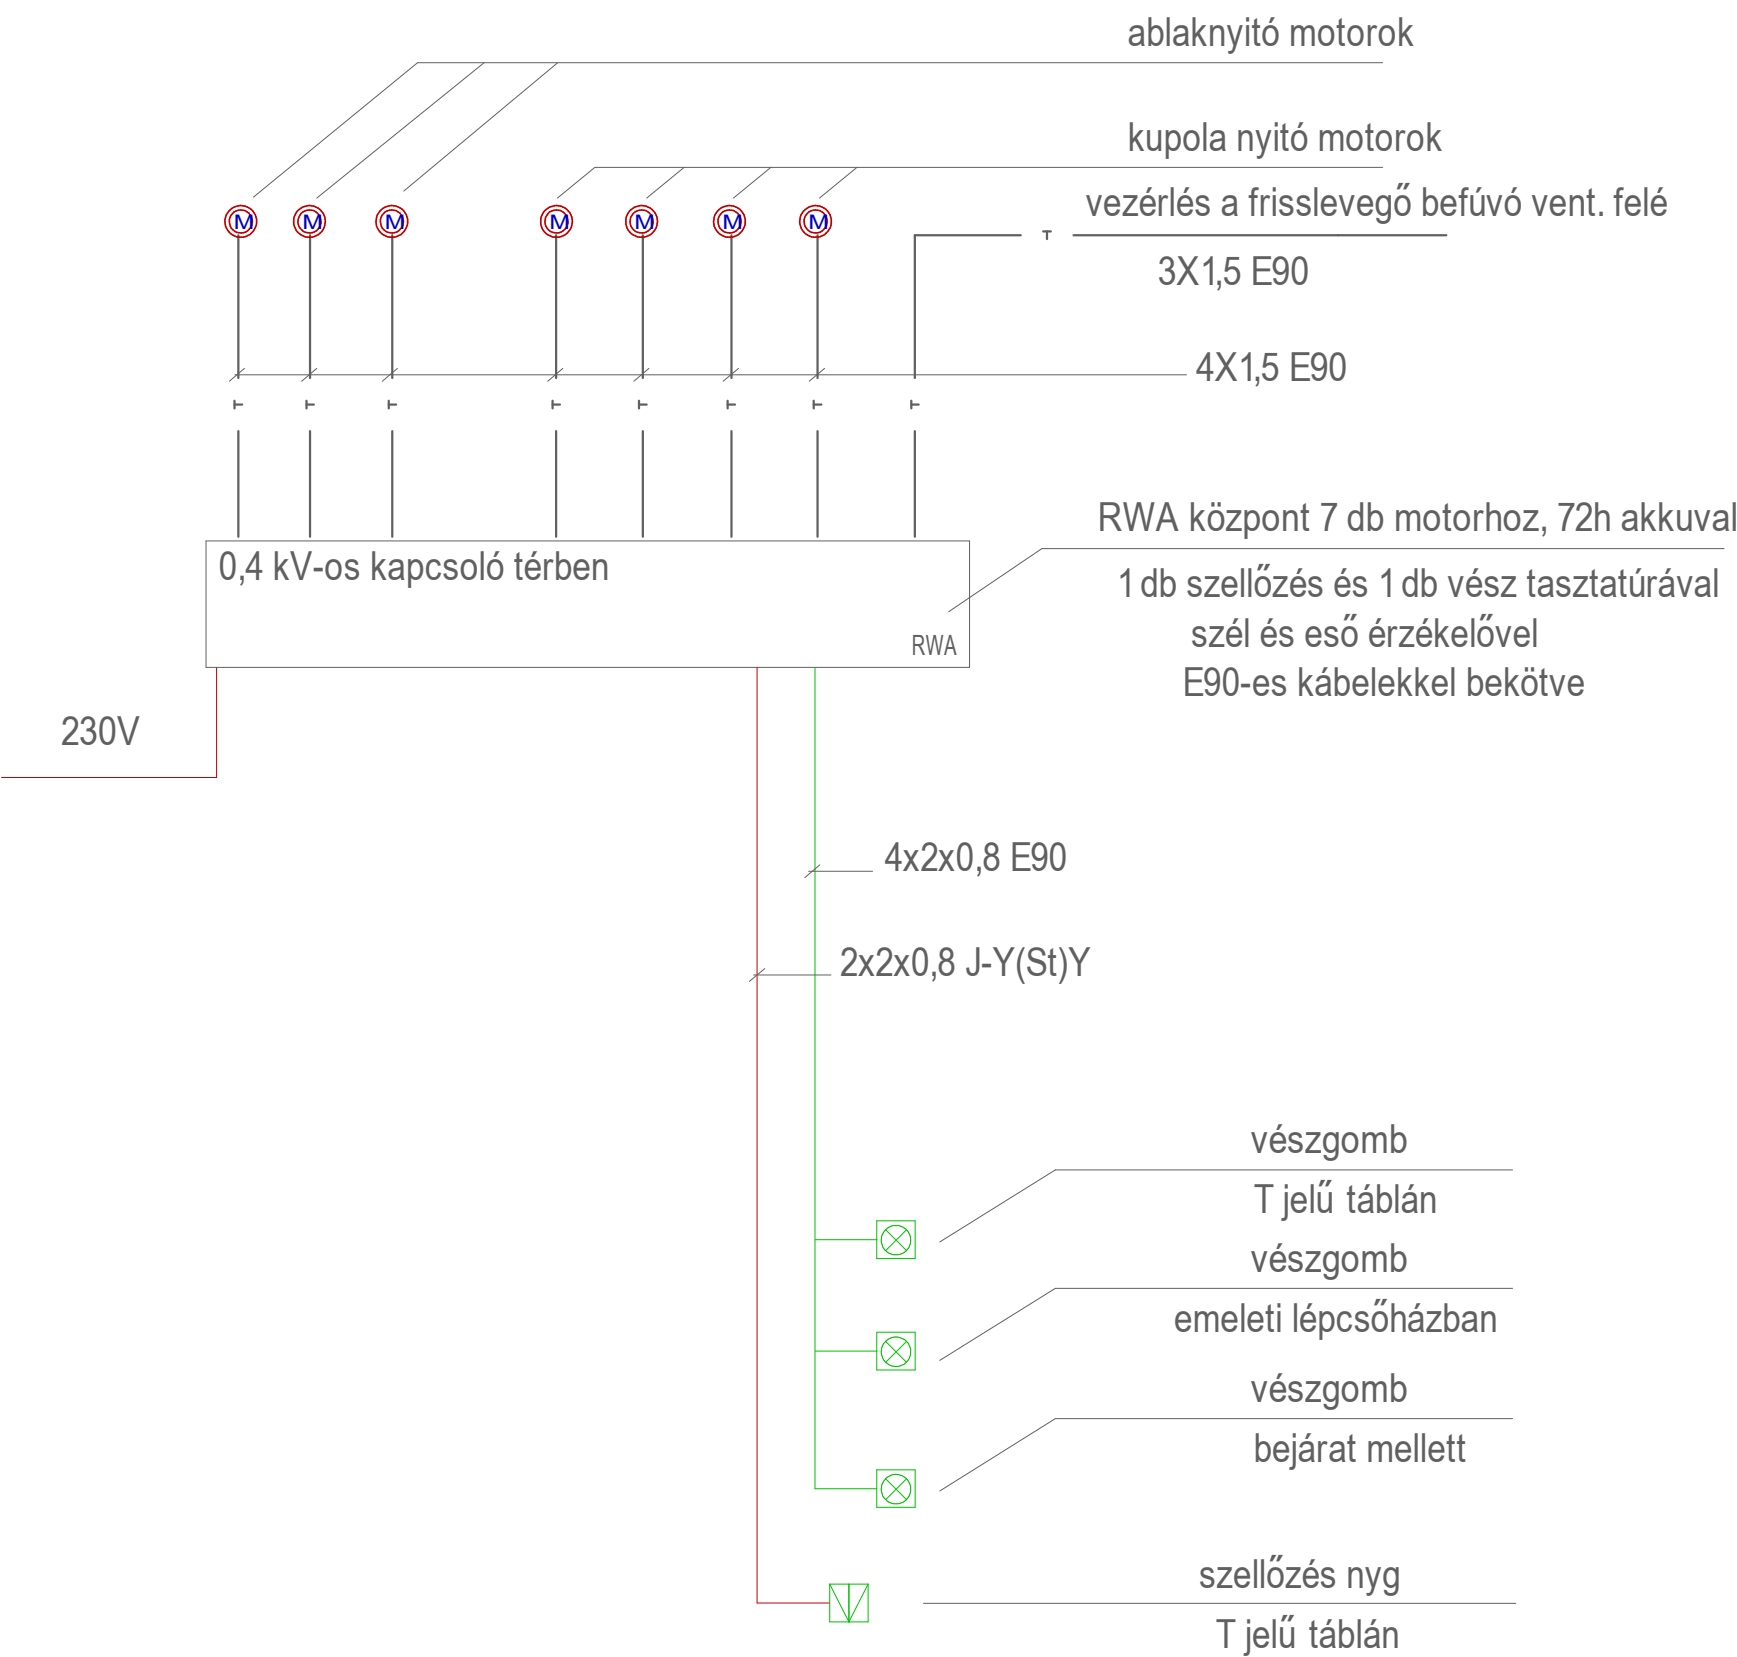



ÖLTÖZŐ ÉS KÖZLEKEDŐ TERÜLETEK FÜSTMENTESÍTÉS
ELVI HUZALOZÁSI TERVE

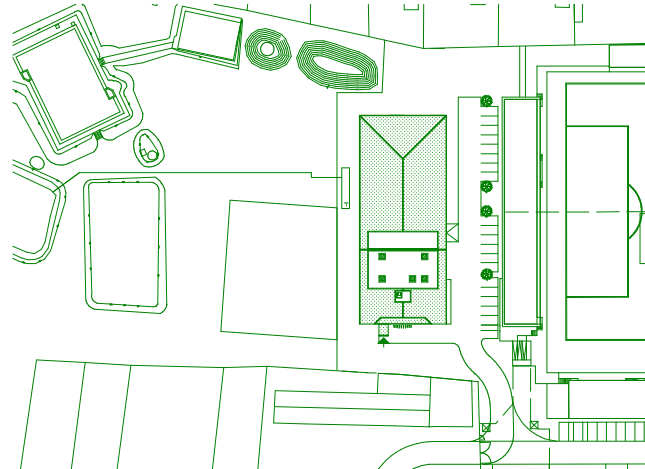

Megnevezés:	BALMAZÚJVÁROS SPORTKÖZPONT, USZODA				
	4060 Balmazújváros, Sporttér utca 5. HRSZ: 5179				
Építtető:	Balmazújváros Város Önkormányzata 4060 Balmazújváros Kossuth tér 4-5. Megbízott képviselő: Dr. Veres Margit, Emődi Sándor				
Átnézeti rajz:	 ±0,00 = 90,50 mBf tervezett magasság				
Tervező:	NAPUR Architect Kft. 1033 Budapest, Laktanya u 33/A fsz/3. Tel./Fax: +36 1 631 7056 e.mail:napur@napur.hu www.napur.hu		 napur architect		
TERVEZŐK:					
Építész vezető tervező:	Ferencz István DLA Kossuth-díjas építész É1-01-0012/12	Tartószerkezet:	Pap Ferenc T-T 11-0192	tűzvédelem:	Acsai István BM OKF K-010/2010
Építész tervező:	Ferencz Marcel DLA Pro-Architectura-díjas építész É1-01-3796/10 Détári György Okl. építésszámőr Okl. építőmérnök É-01-4876	Épületvillamosság:	Műnnich Gábor V-T-05-0239	akadálymentesítés:	Gorka István É-09-0486
		Épületgépészet:	Porosz Géza G-T 01-3014		
		víztechnológiai gépészet:	Sallai Zoltán W-V-1/2 01-4876 VZ-T-Tell 01-4876		
Szakág:					
Tervtípus:					
Tartalom:					
Dátum:	2016 02	Munkaszám:	Lépték:	Tervlap:	
Tervlap méret:				V-16	